




2. STOCK

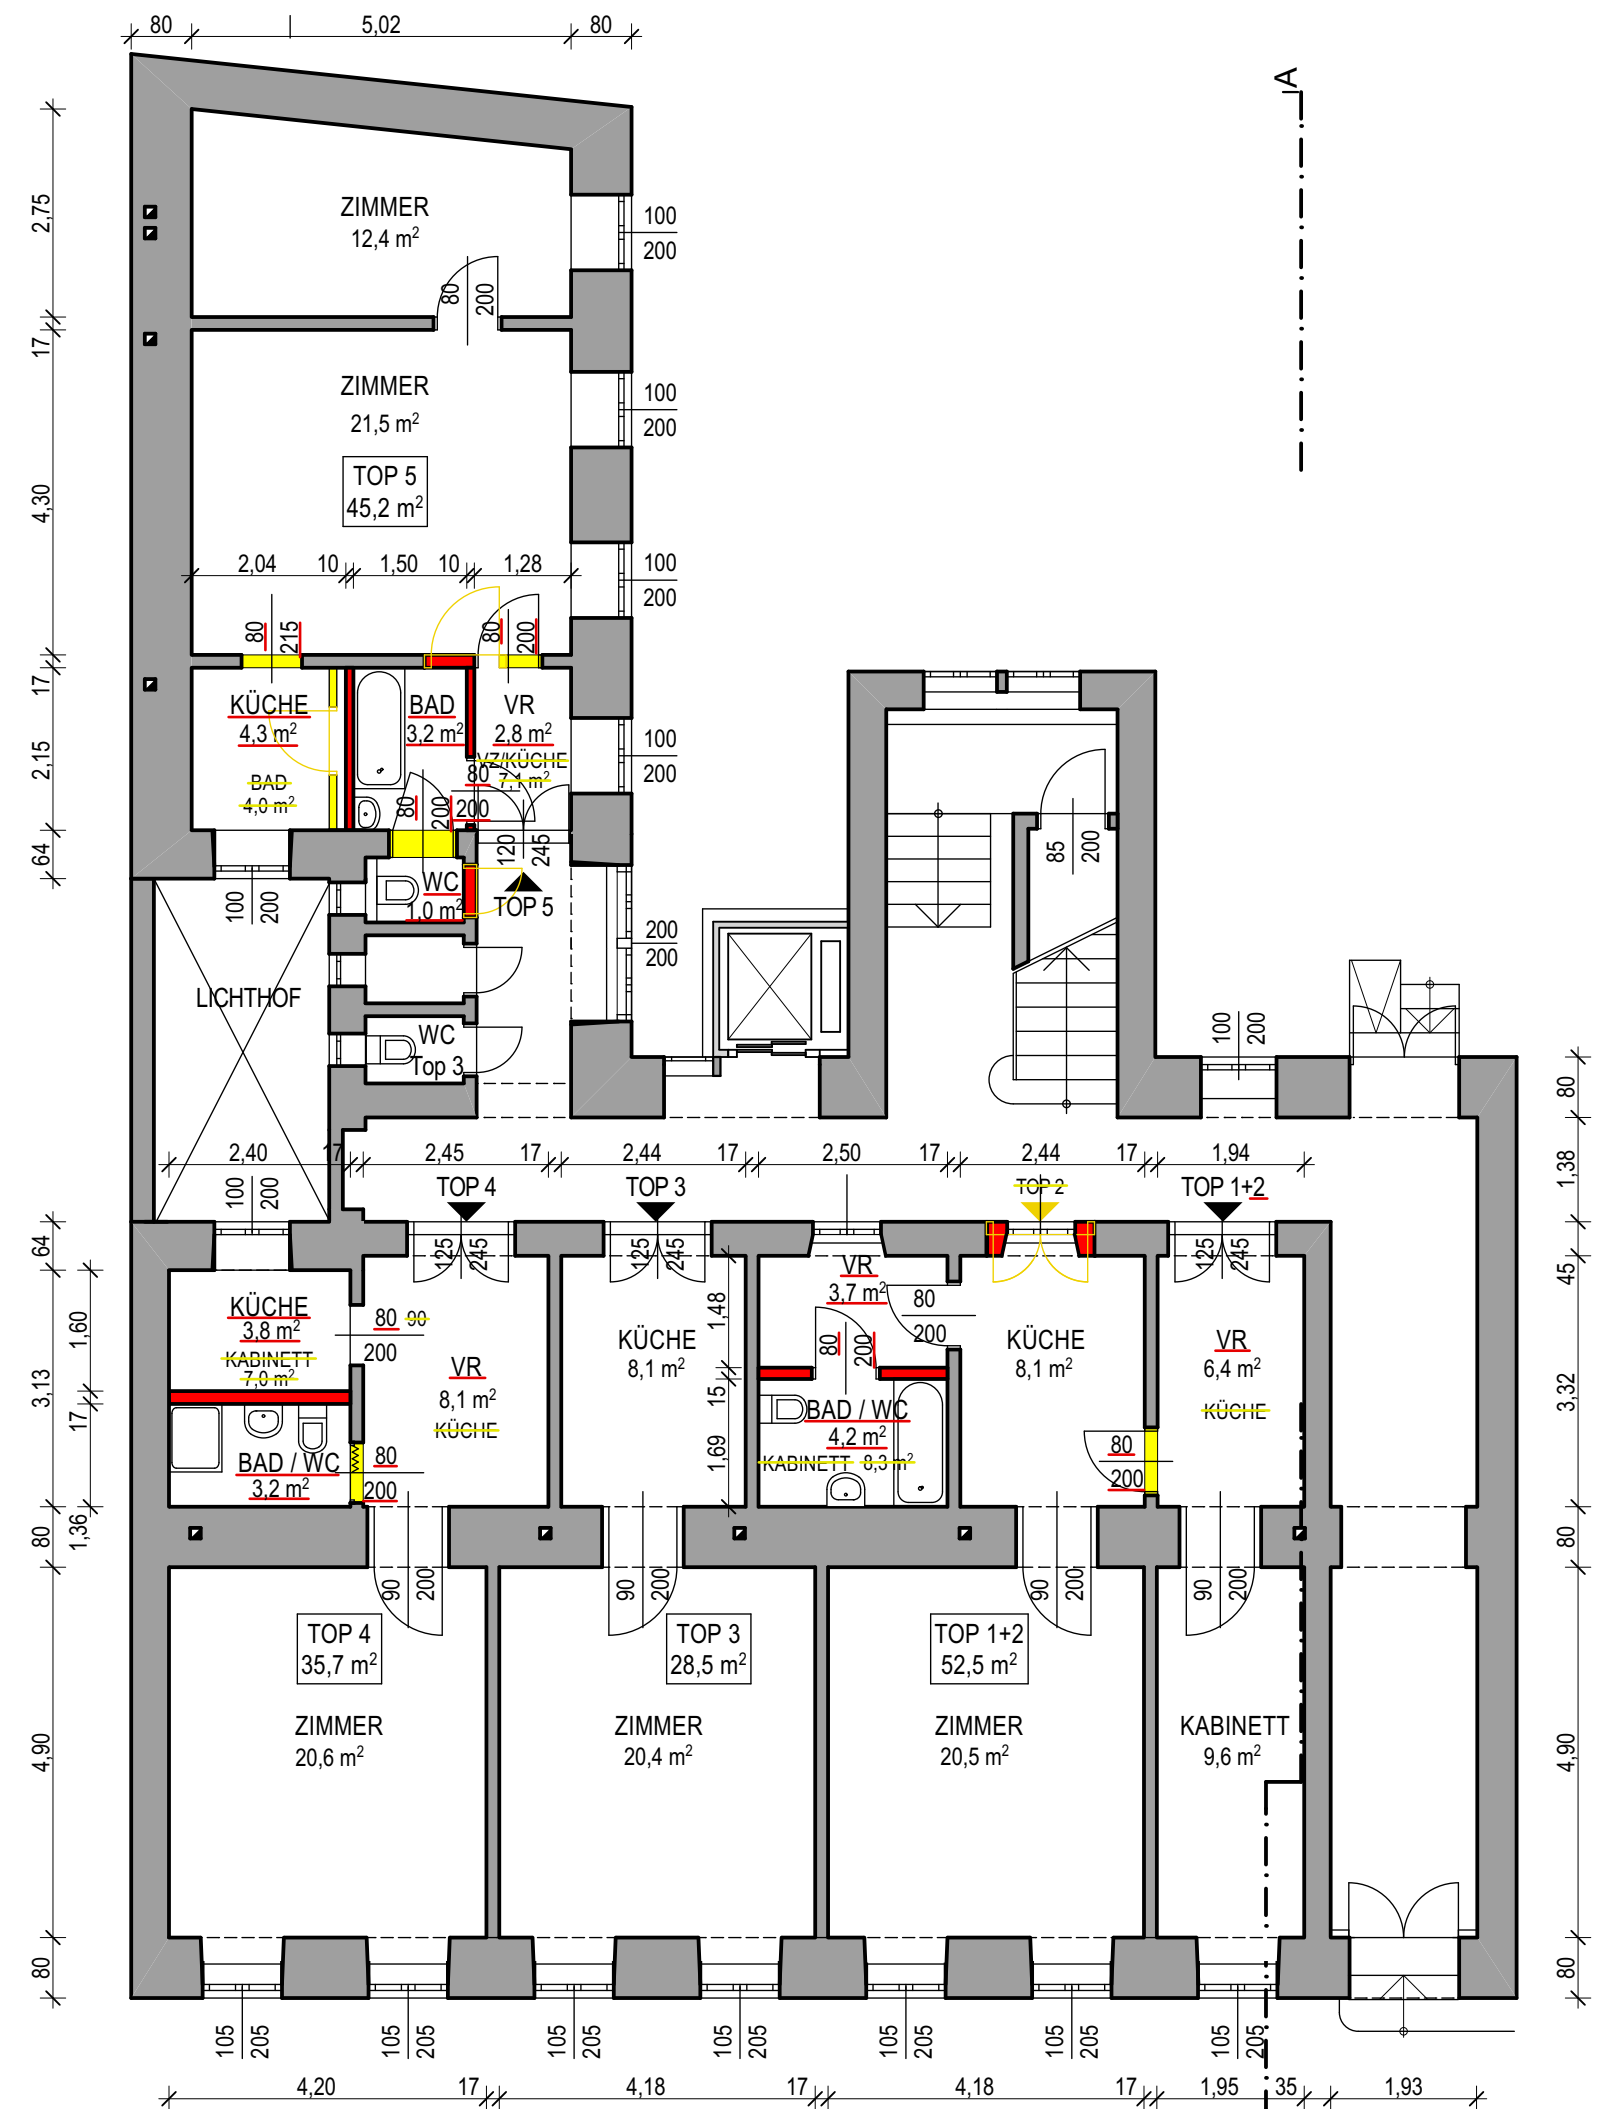


ERDGESCHOß

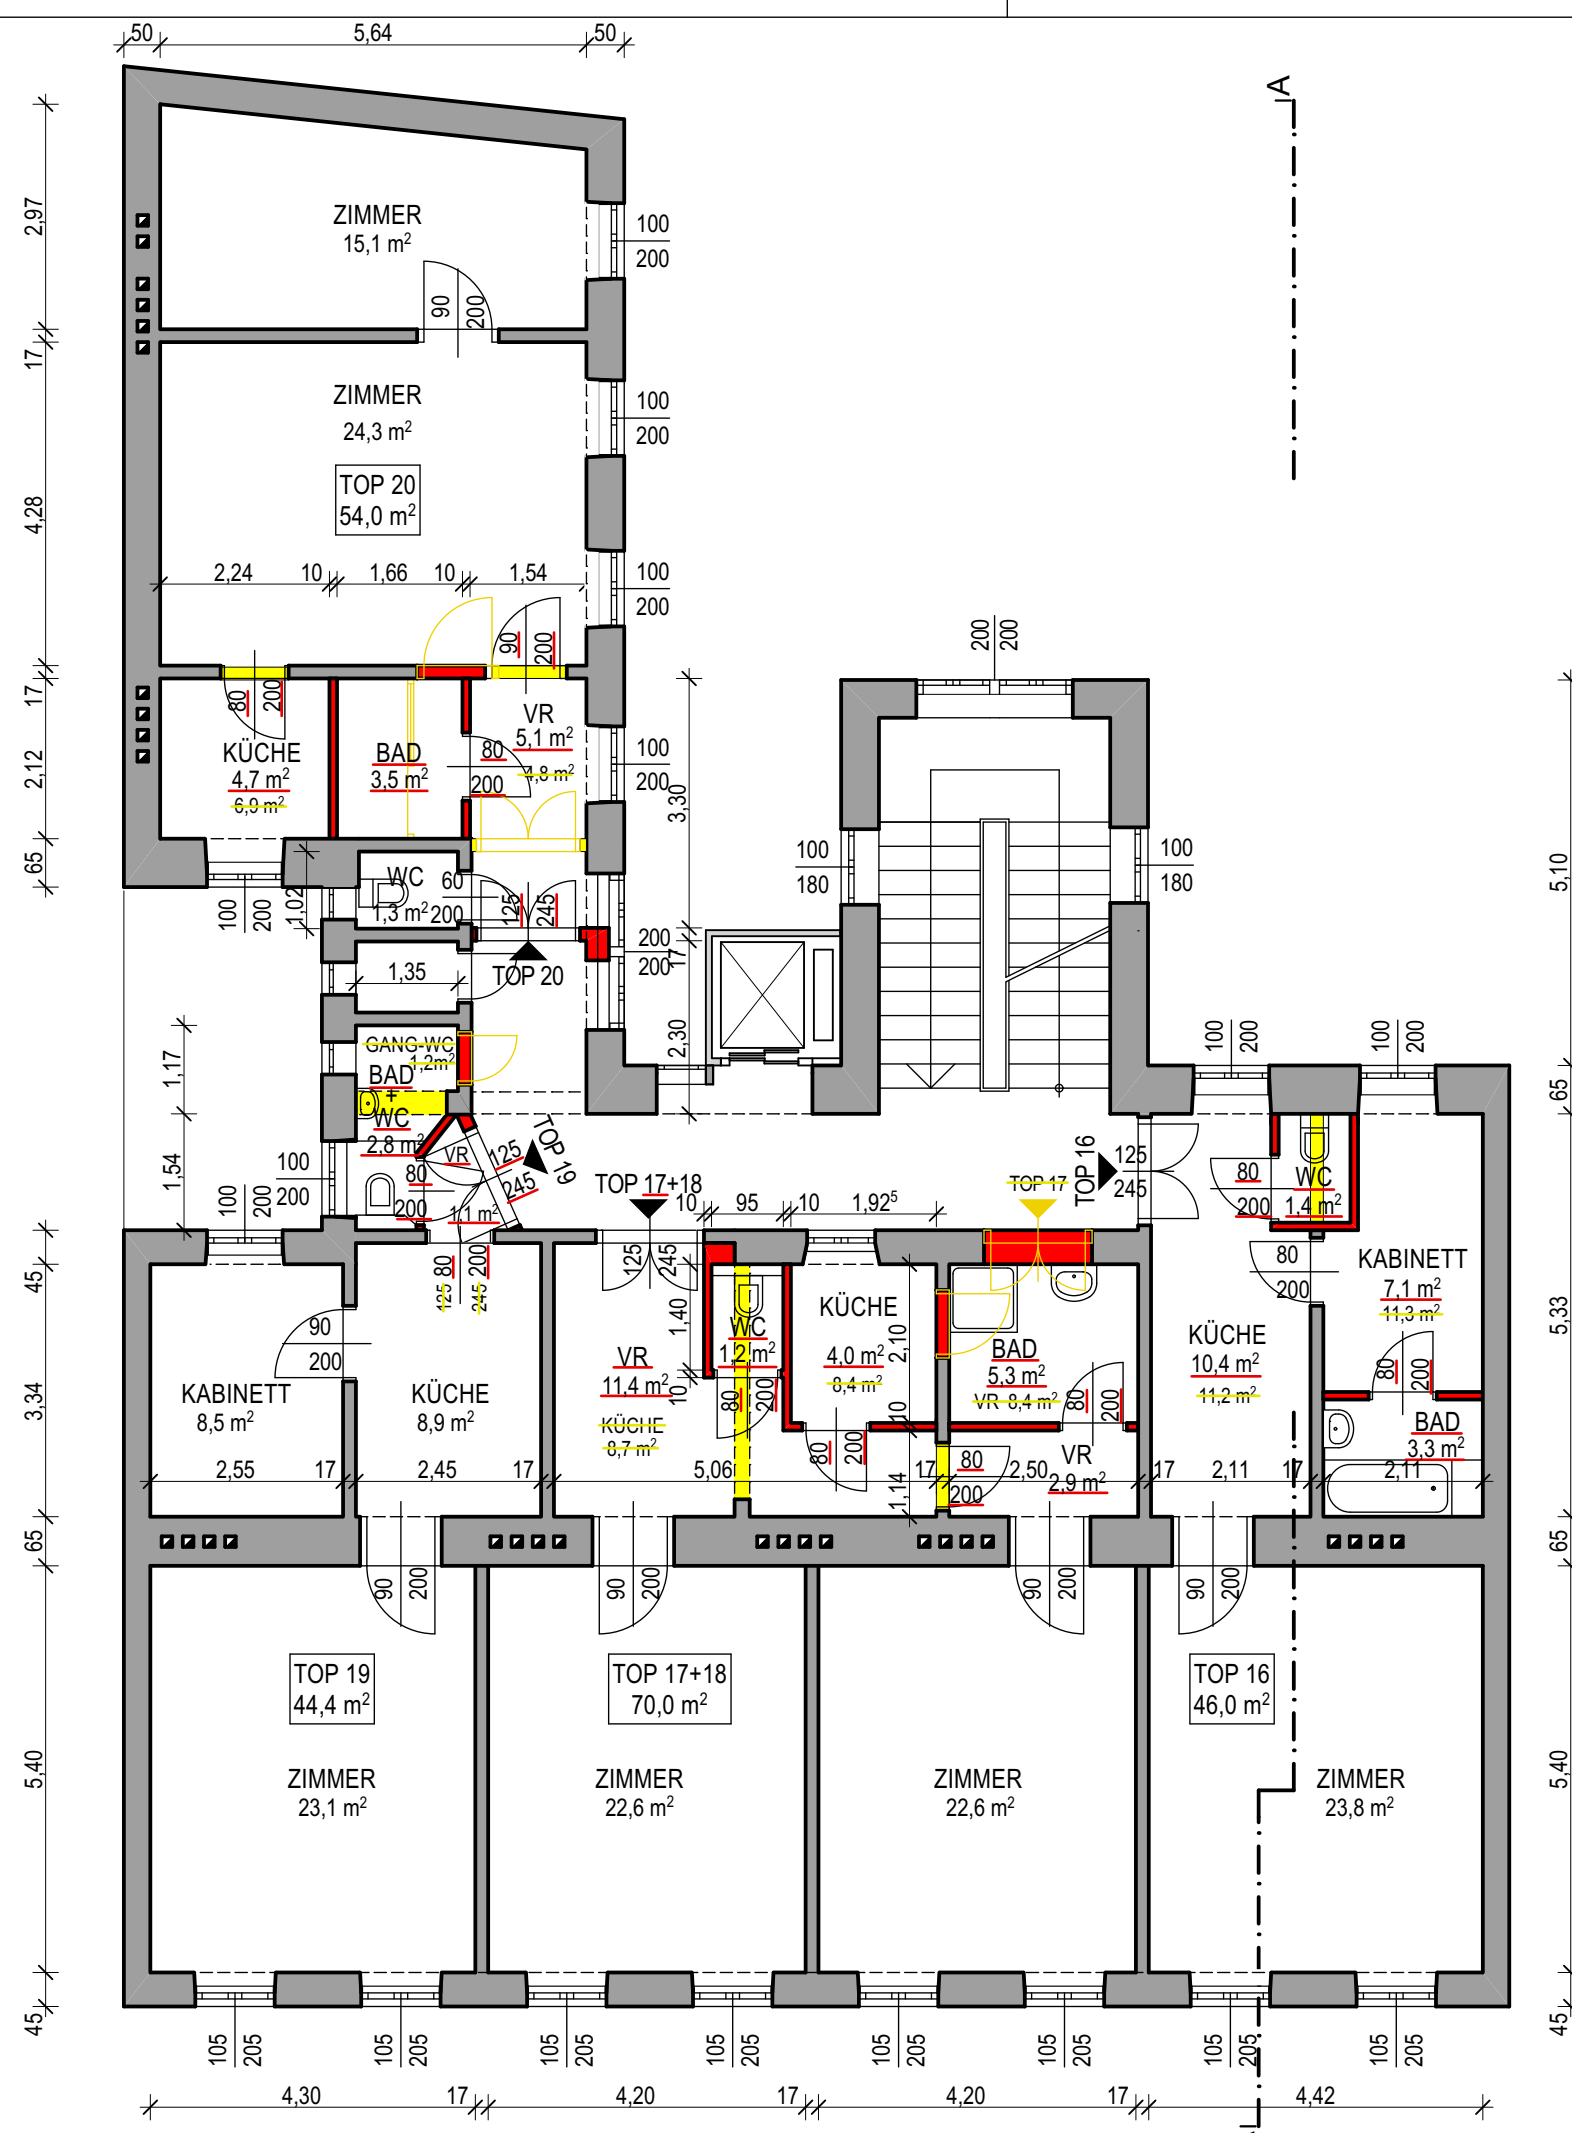


3. STOCK

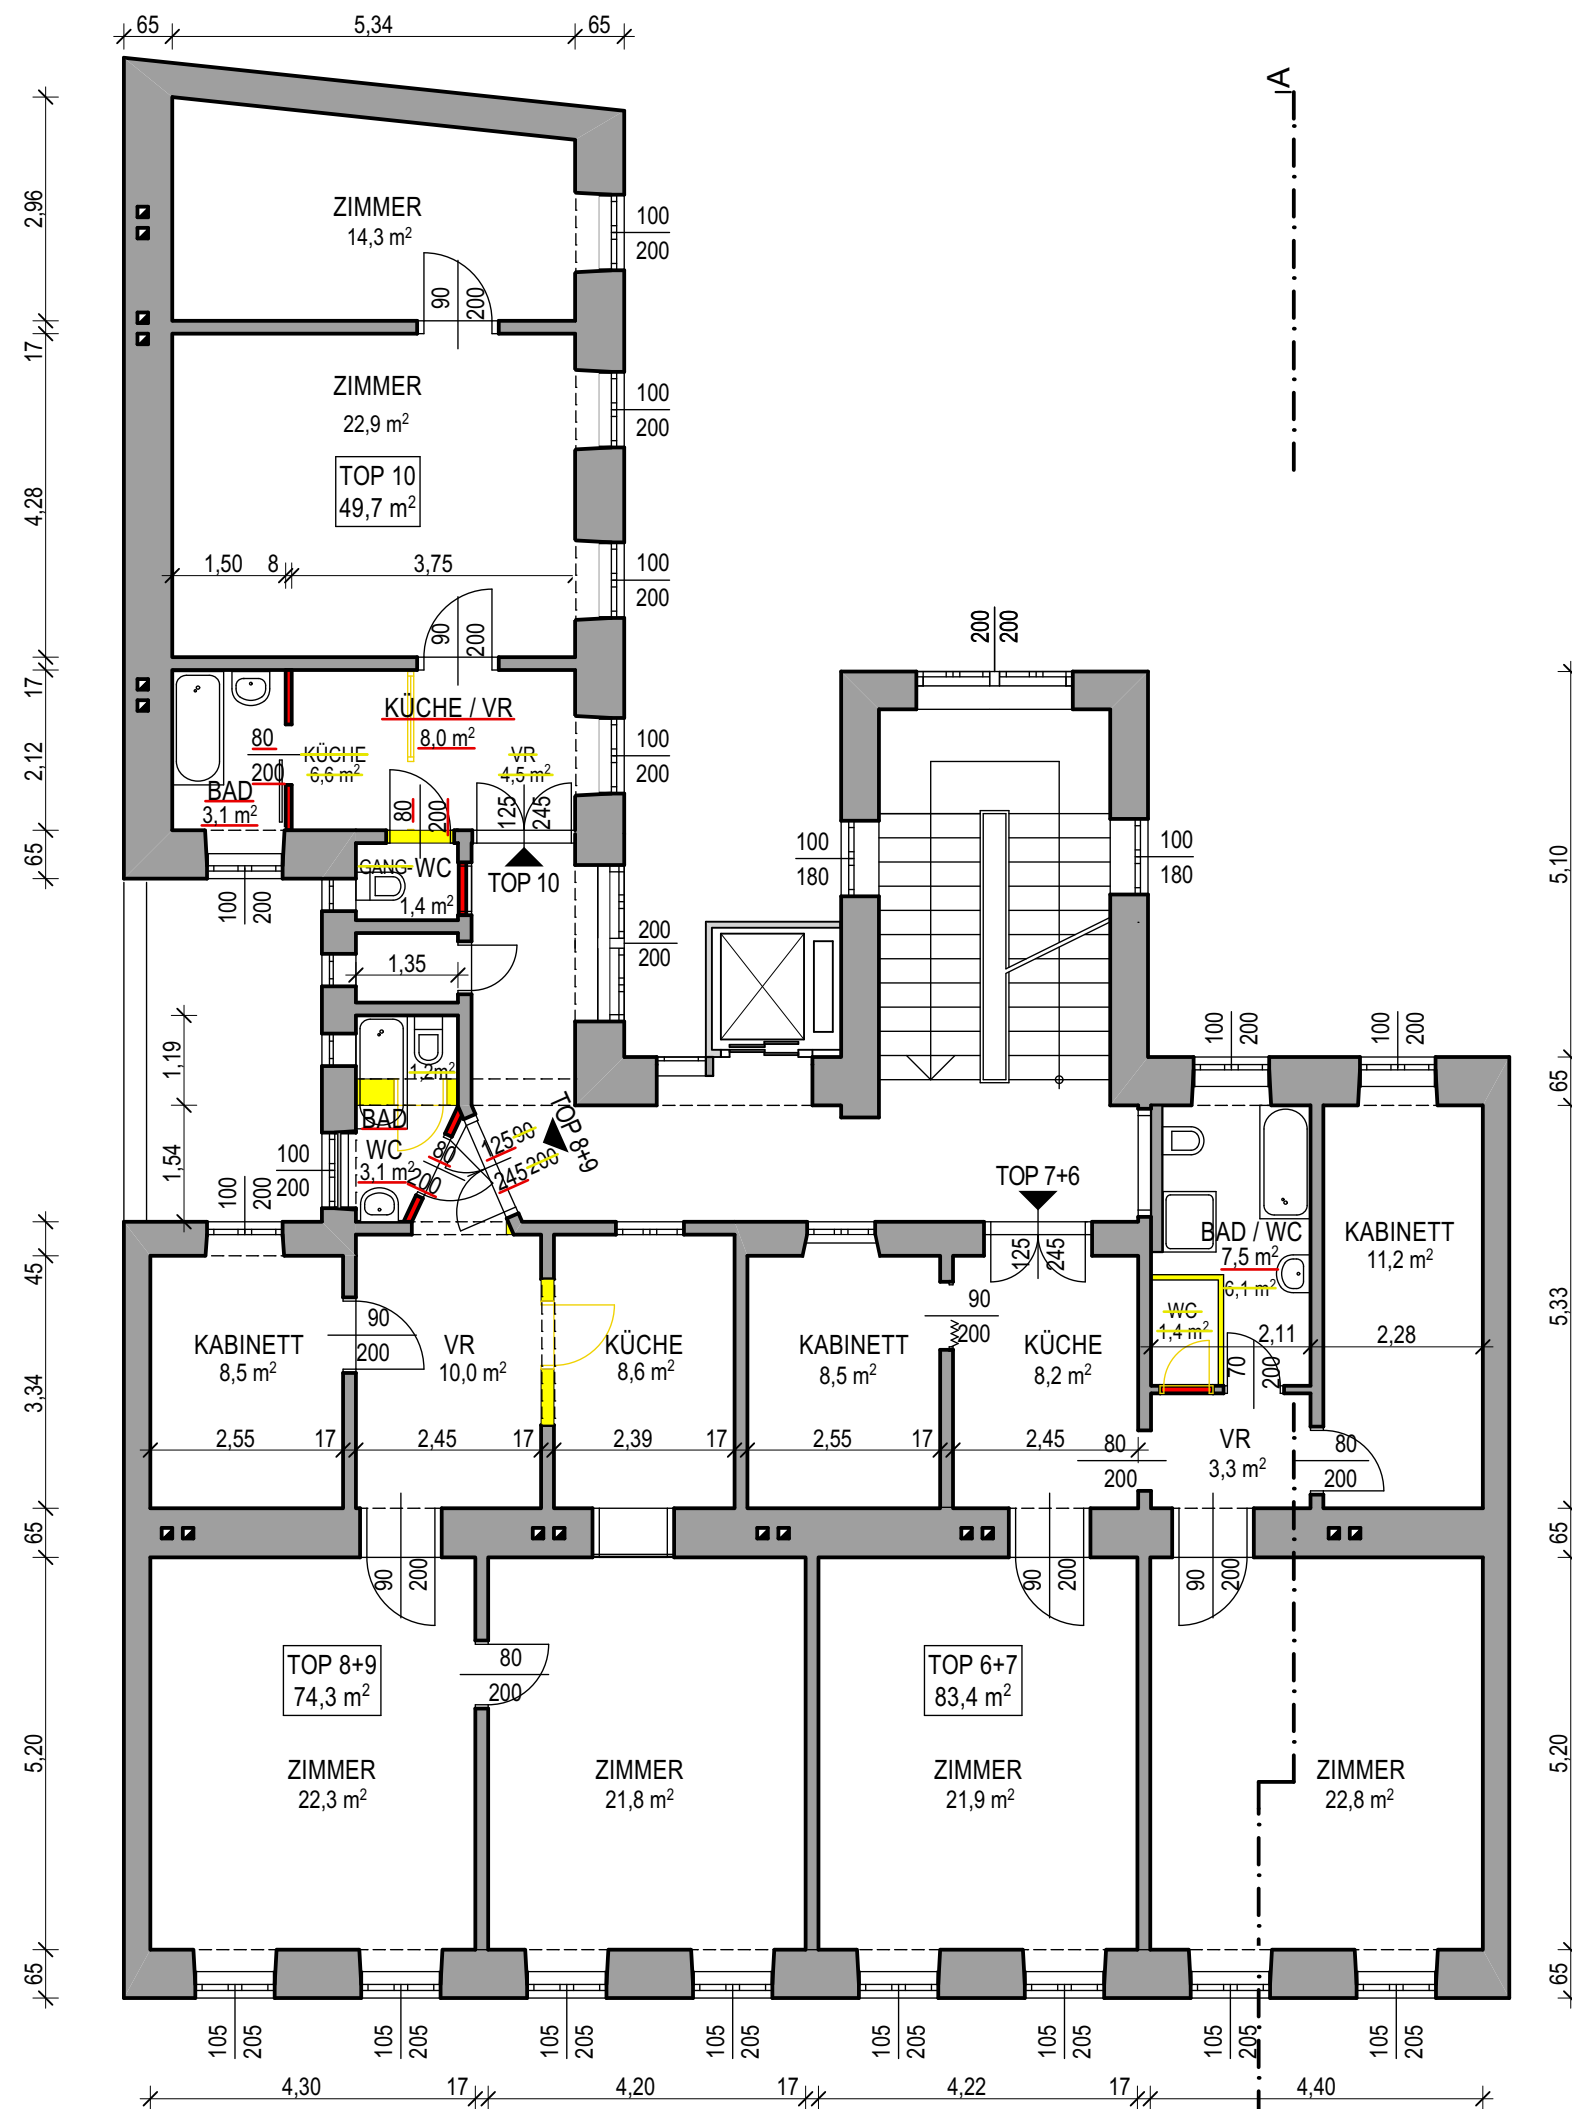

1. STOCK

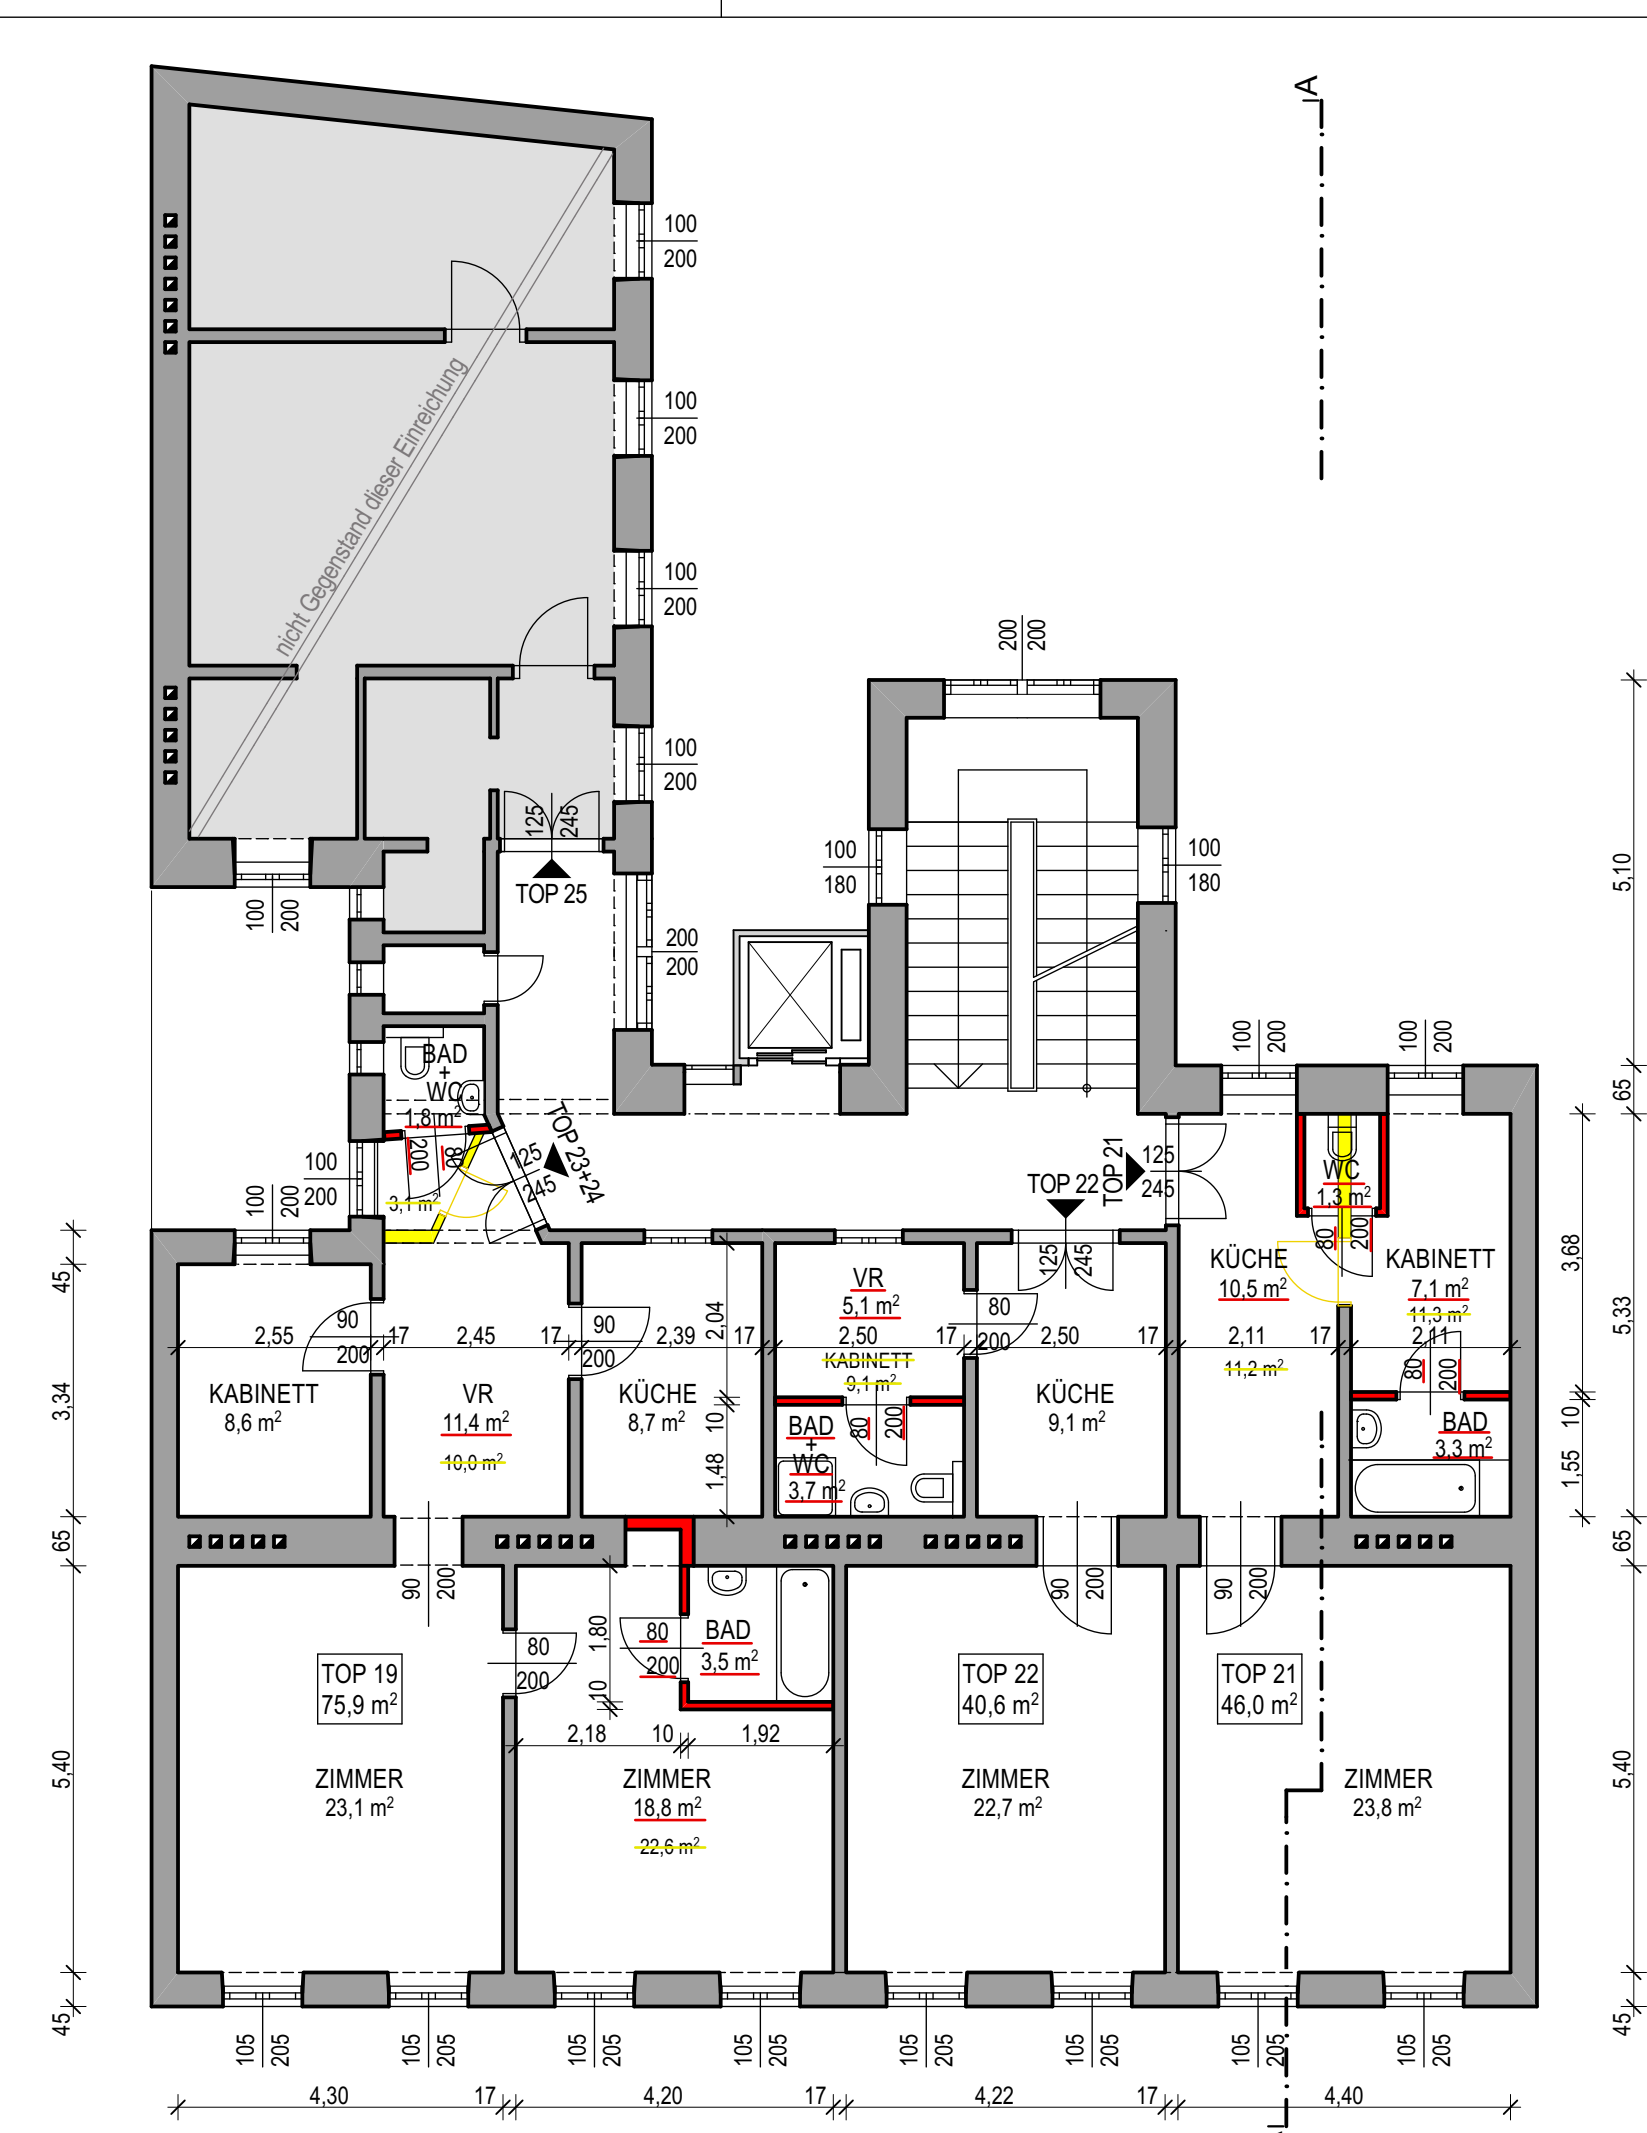

4. STOCK

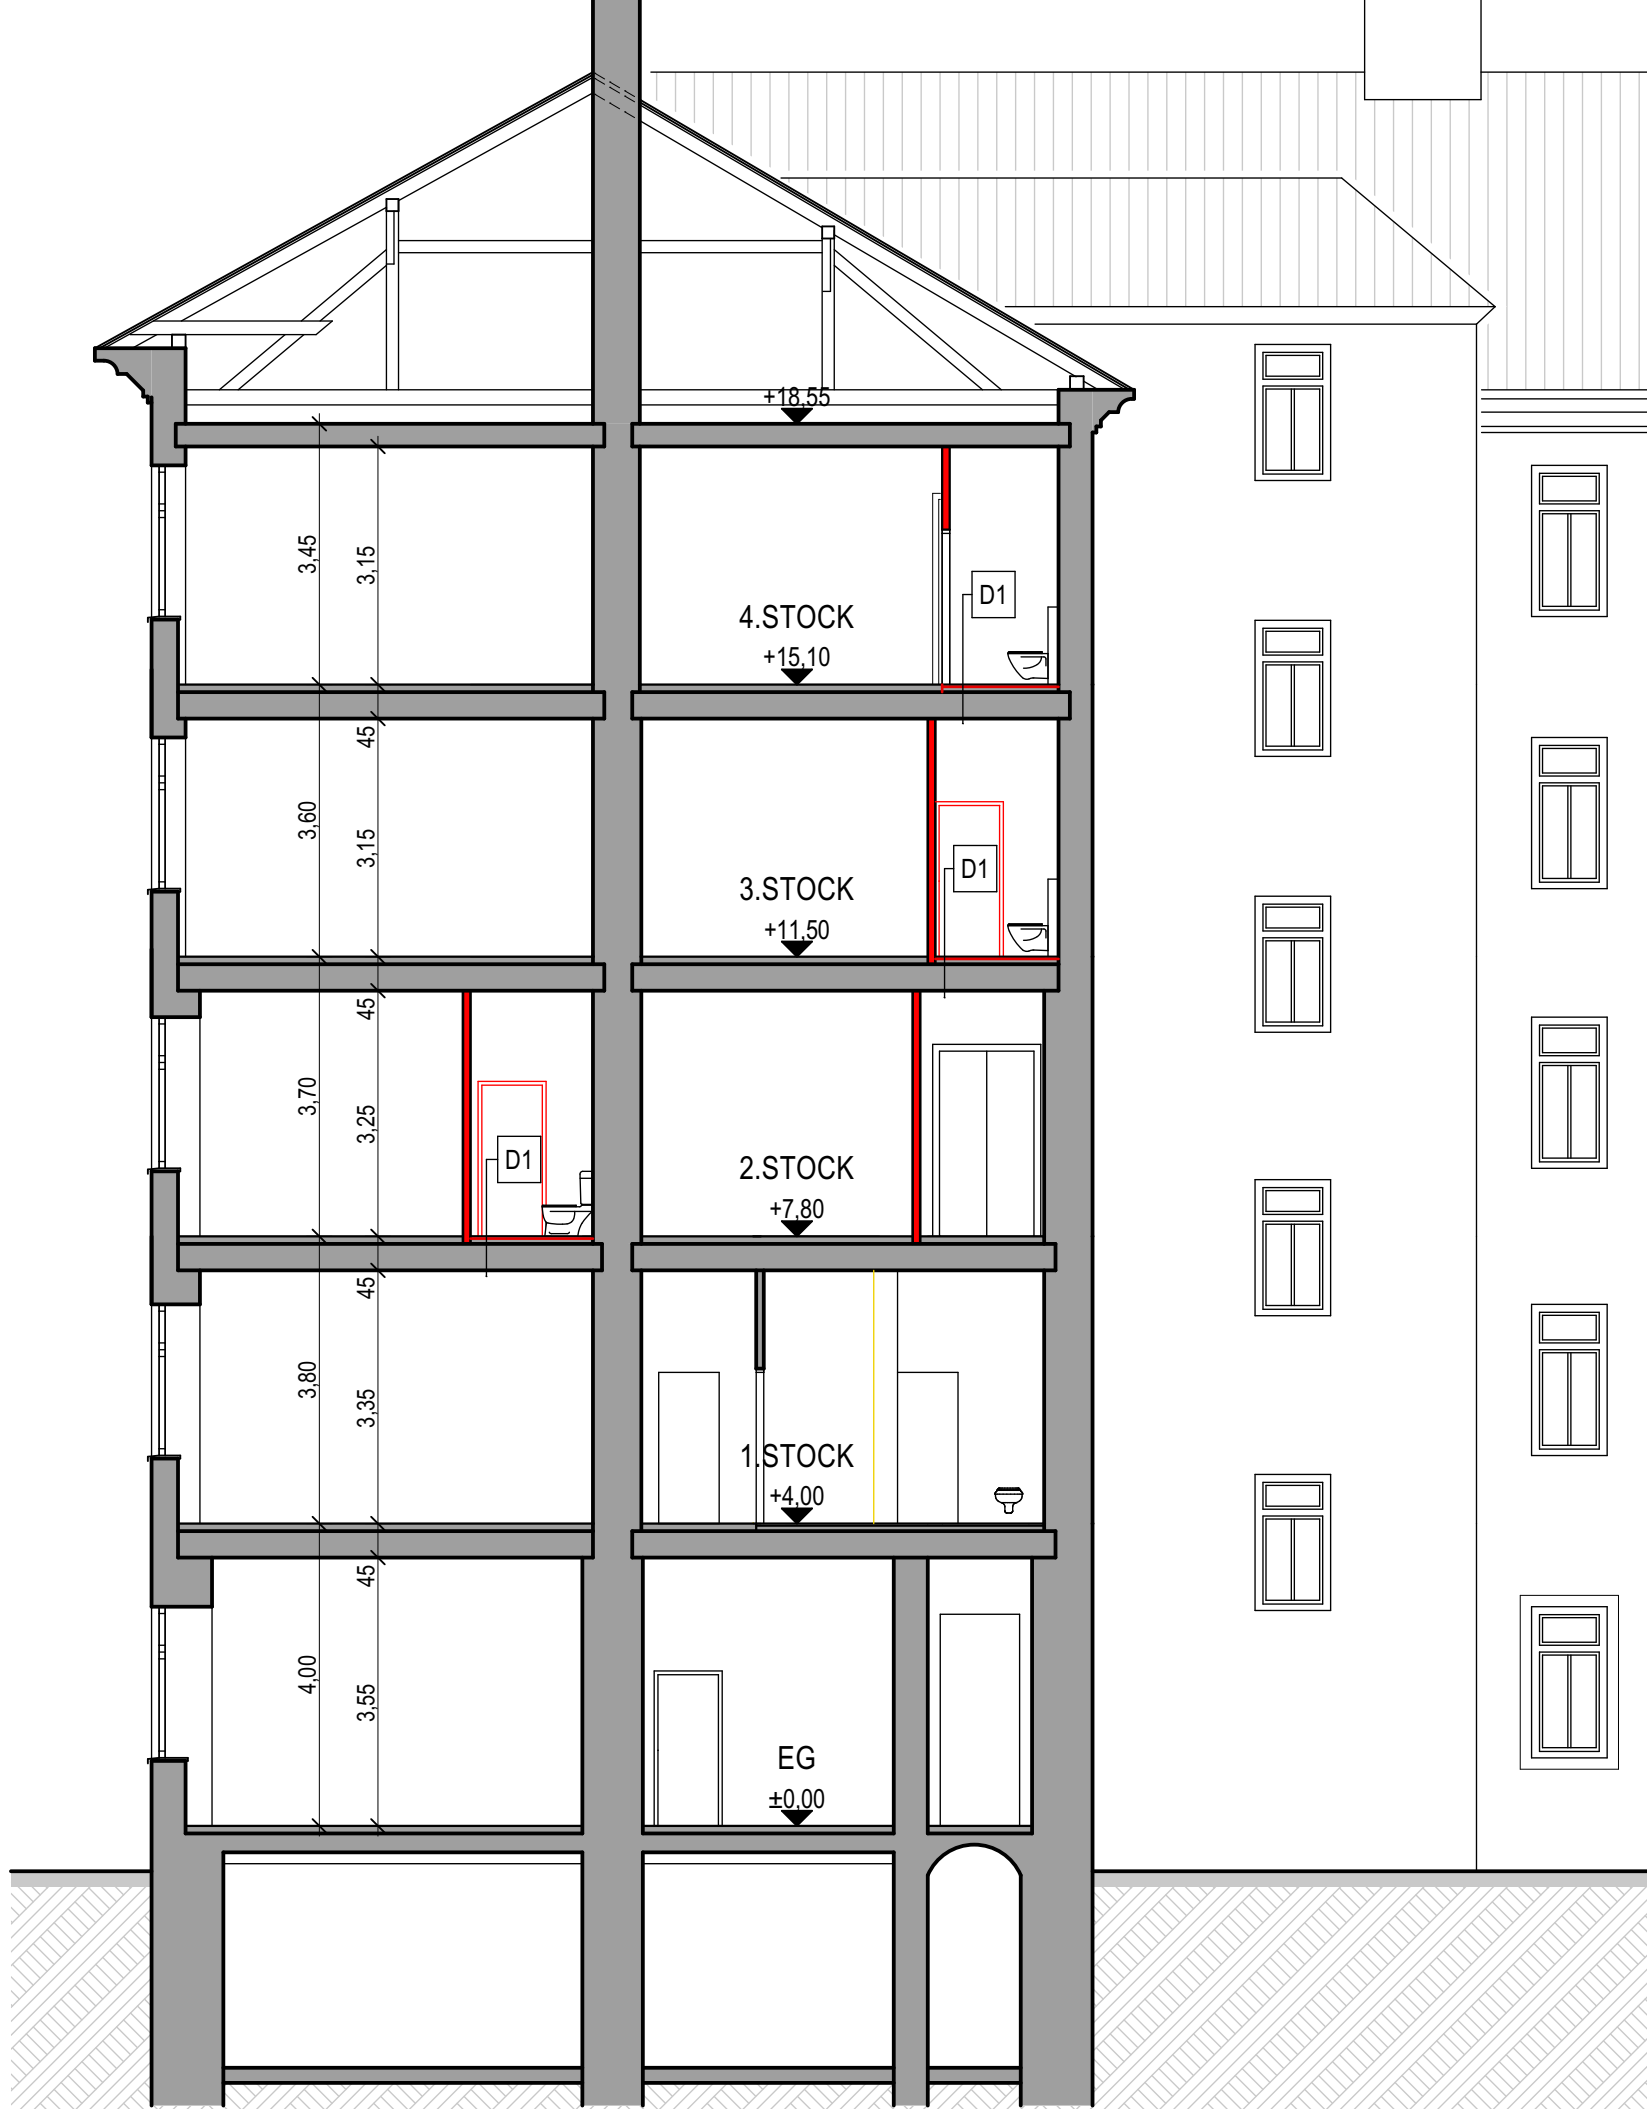

SCHNITT A-A



LAGEPLAN 1:500

AUFBAUTEN:

- D1 Fußbodenaufbau für neue Naßräume (Regelgeschloß):
 - Bodenbelag Fliesen 1,5 cm
 - Abdichtung 6,0 cm
 - Estrich 6,0 cm
 - Folie 2,0 cm
 - TSD Platten
 - Sturzschalung - Bestand
 - Trandecke - Bestand
 - Stukkaturaushalung - Bestand
 - Berohung und Putz - Bestand

LEGENDE:

- Bestand (Grey)
- Abbruch (Yellow)
- Neu (Red)

BAUANZEIGE

Bauwerberin _____ Datum _____
 Unterschrift _____

Planverfasserin
 DI Dr.techn. Judith Eiblmayr
 Herrngasse 6-8/6/1/2
 1010 Wien
 Tel.: 01 / 535 12 76
 office@eiblmayr-frank.at

Grundstückseigentümer*innen

Bauführer*in

Projekt
 Einbau von Bad und WC in TOP
 Zusammenlegung von TOP

Katastralgemeinde _____ Grundstücks-Nr. _____ Einlagezahl _____

Planinhalt
 Grundrisse: ERDGESCHOß, 1., 2., 3., 4. STOCK;
 SCHNITT A-A;
 LAGEPLAN 1:500

Datum _____
 Maßstab 1:100
 Gez. DI Karin Urban