




2. STOCK

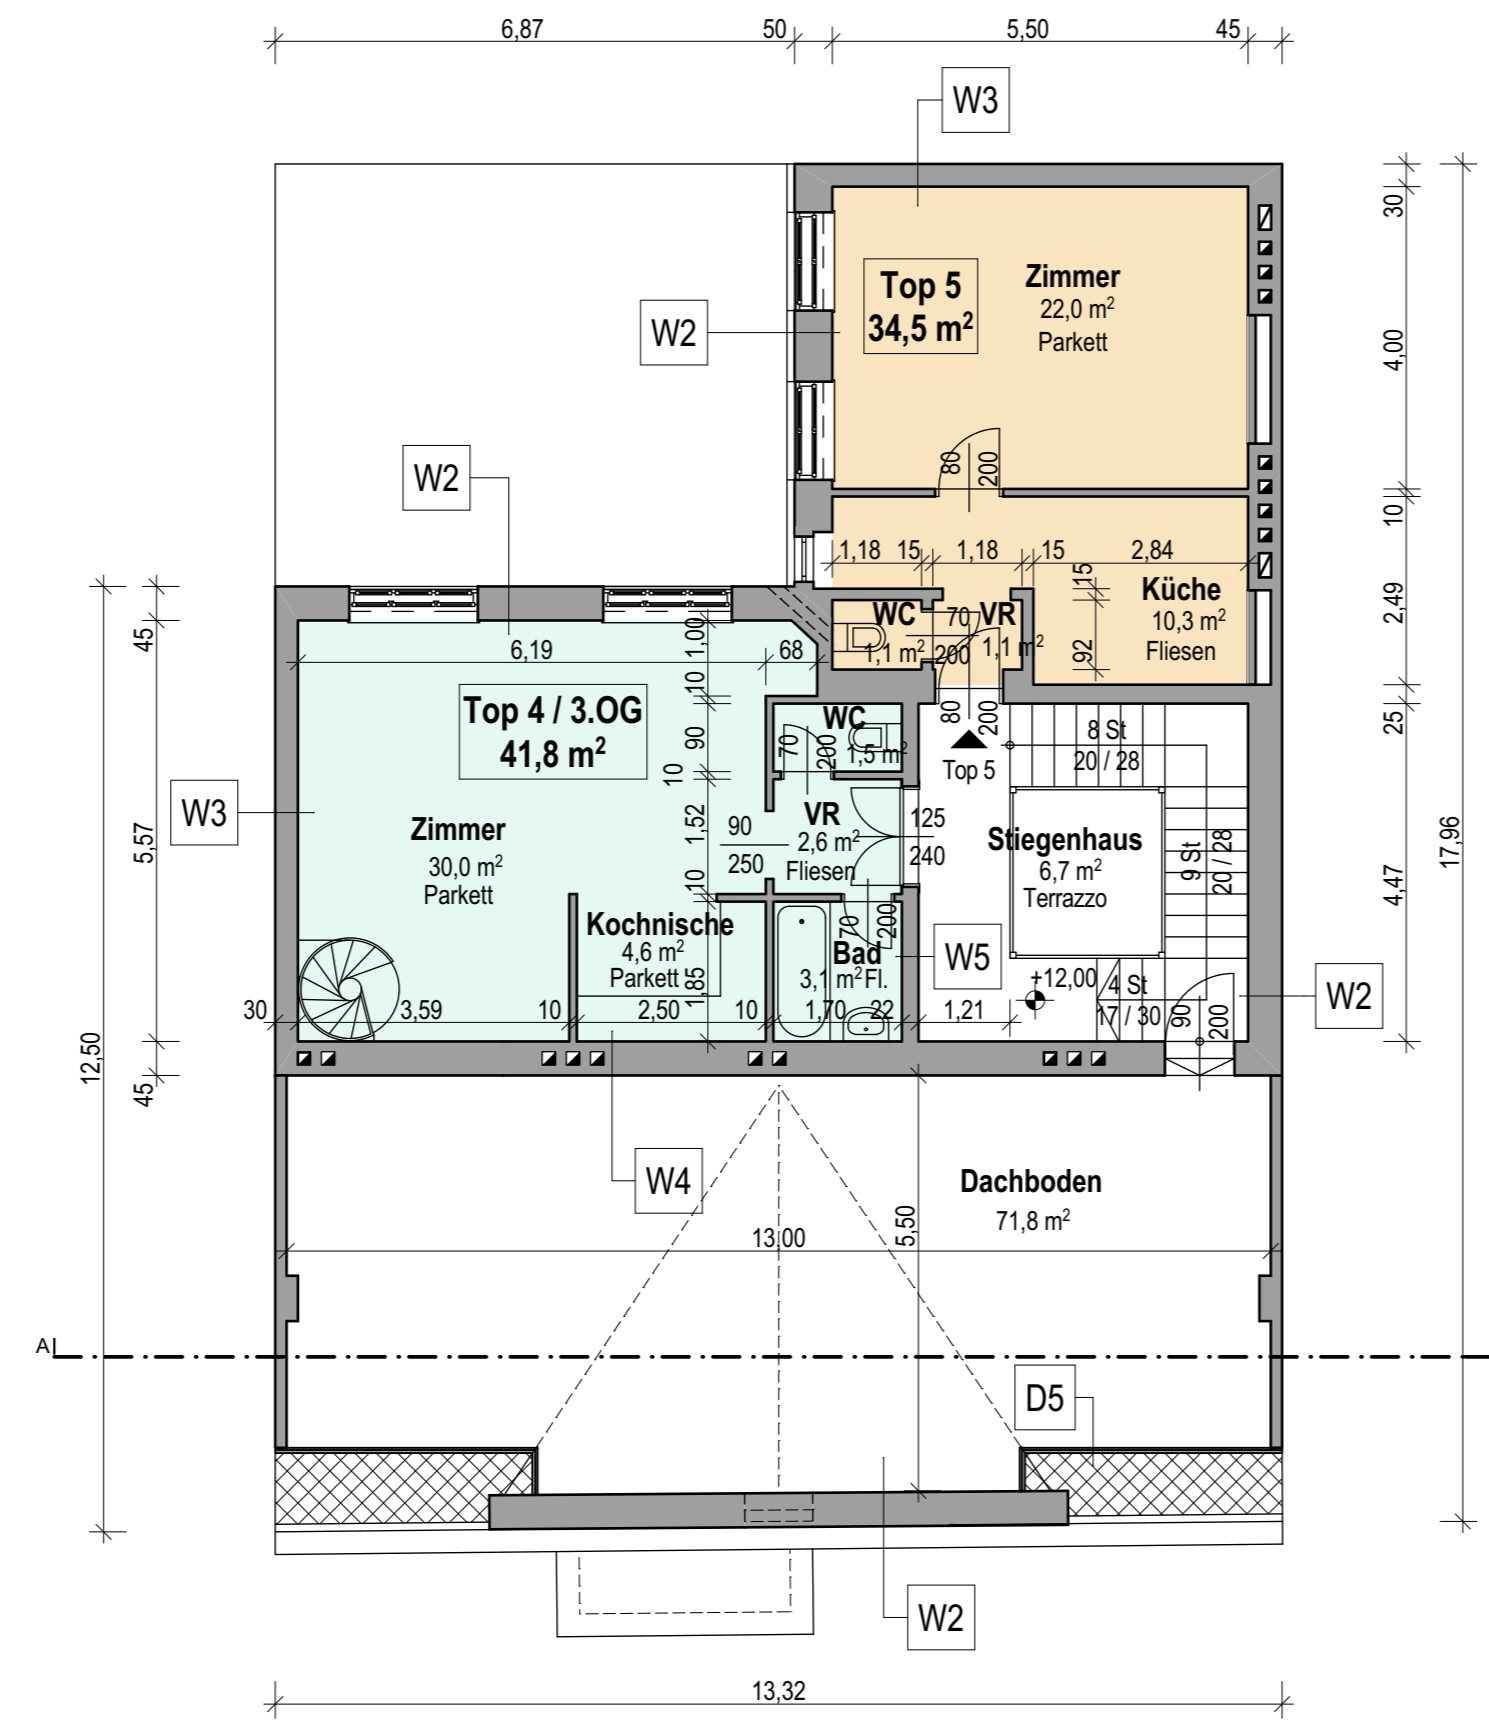


DACHGESCHOSS (3. STOCK)

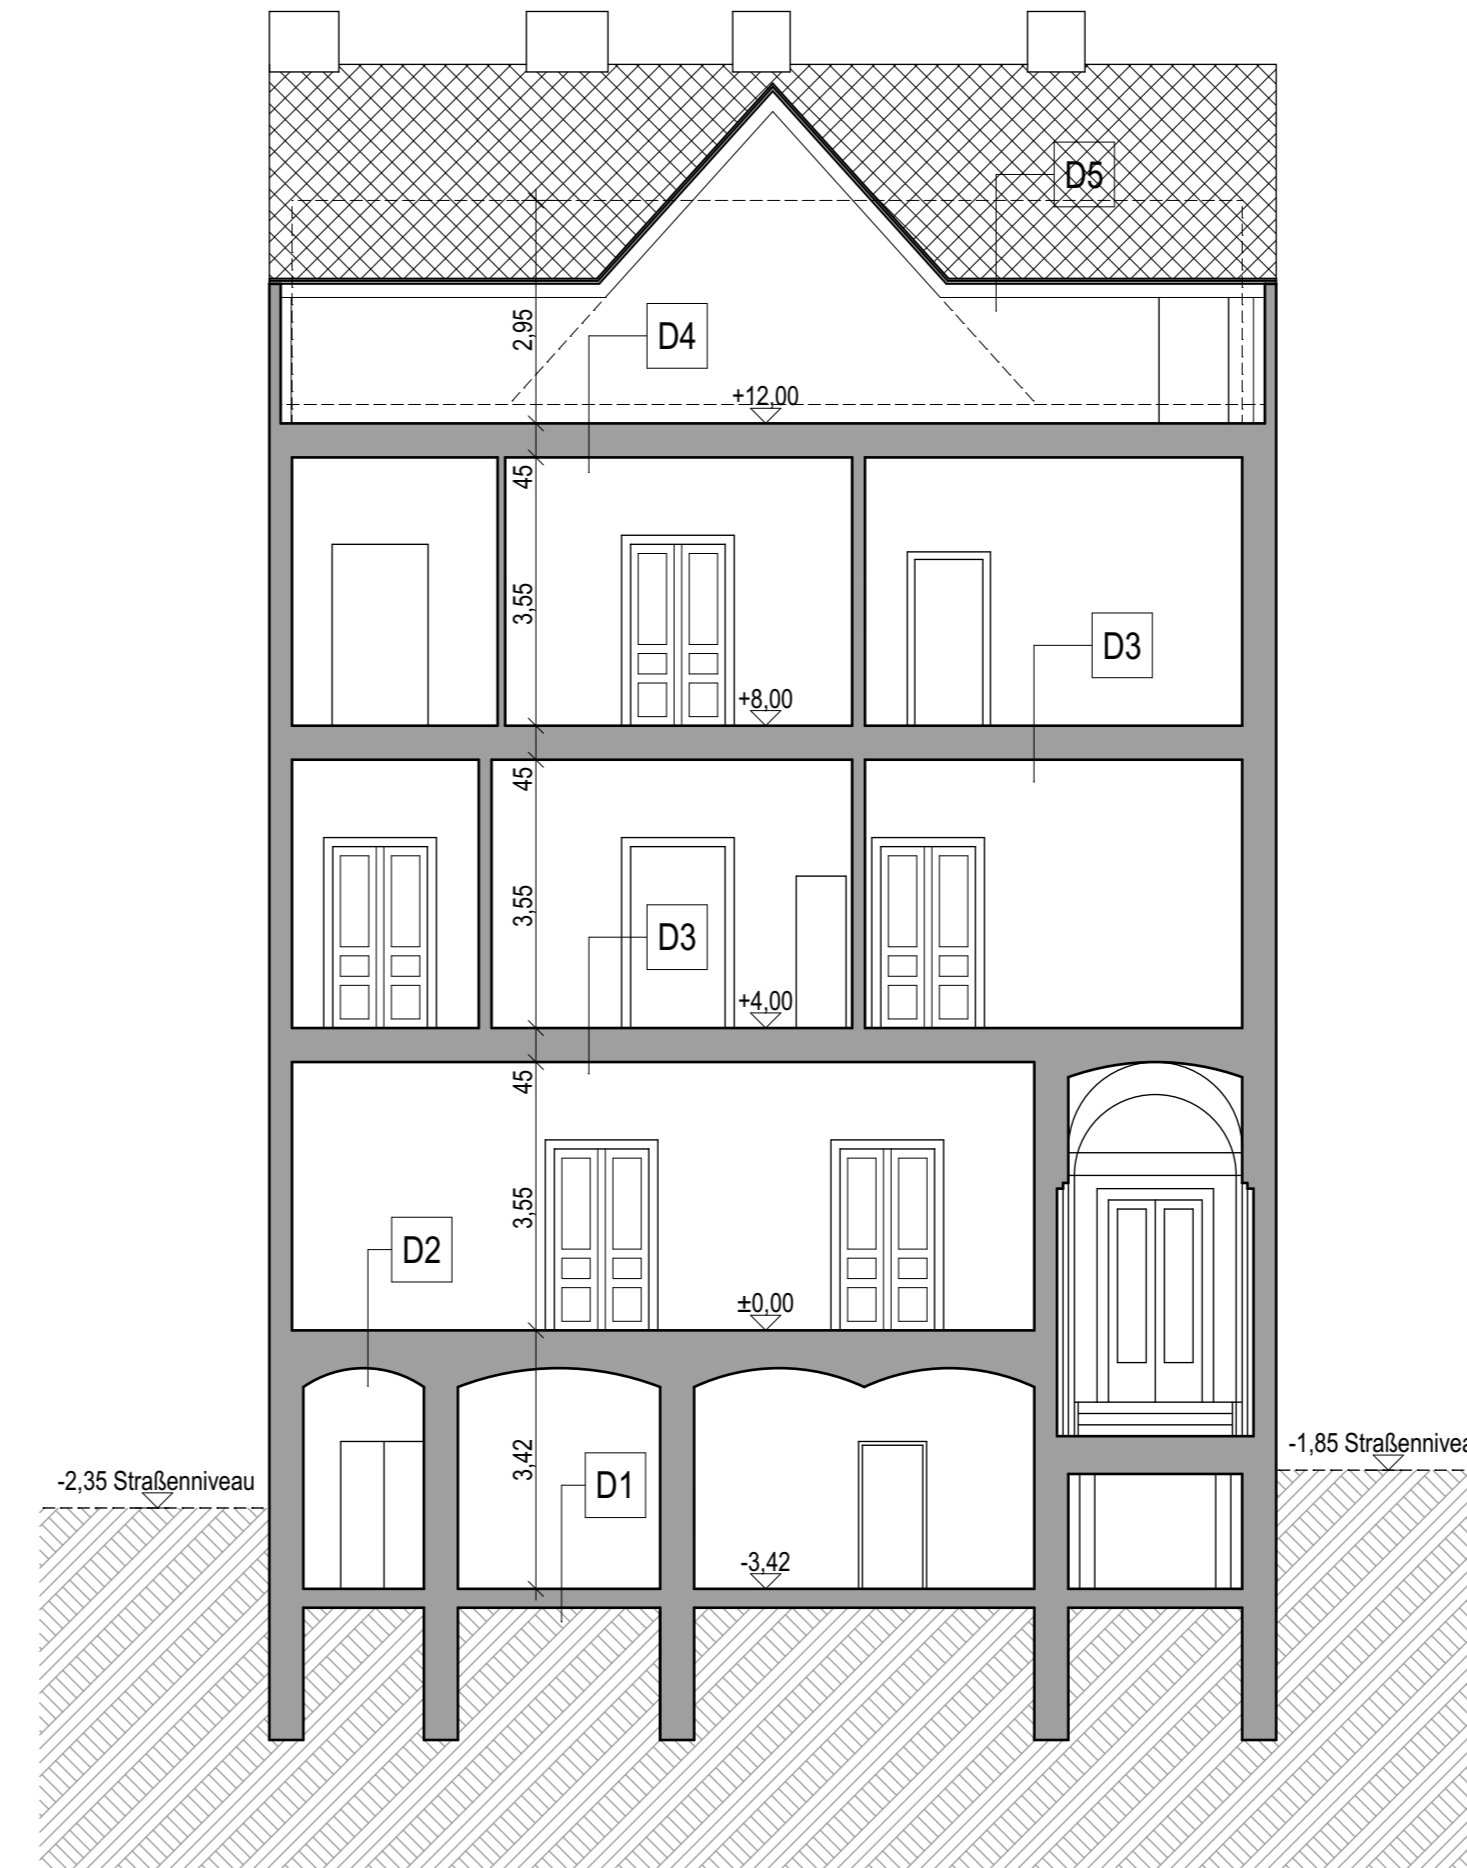


SCHNITT A-A

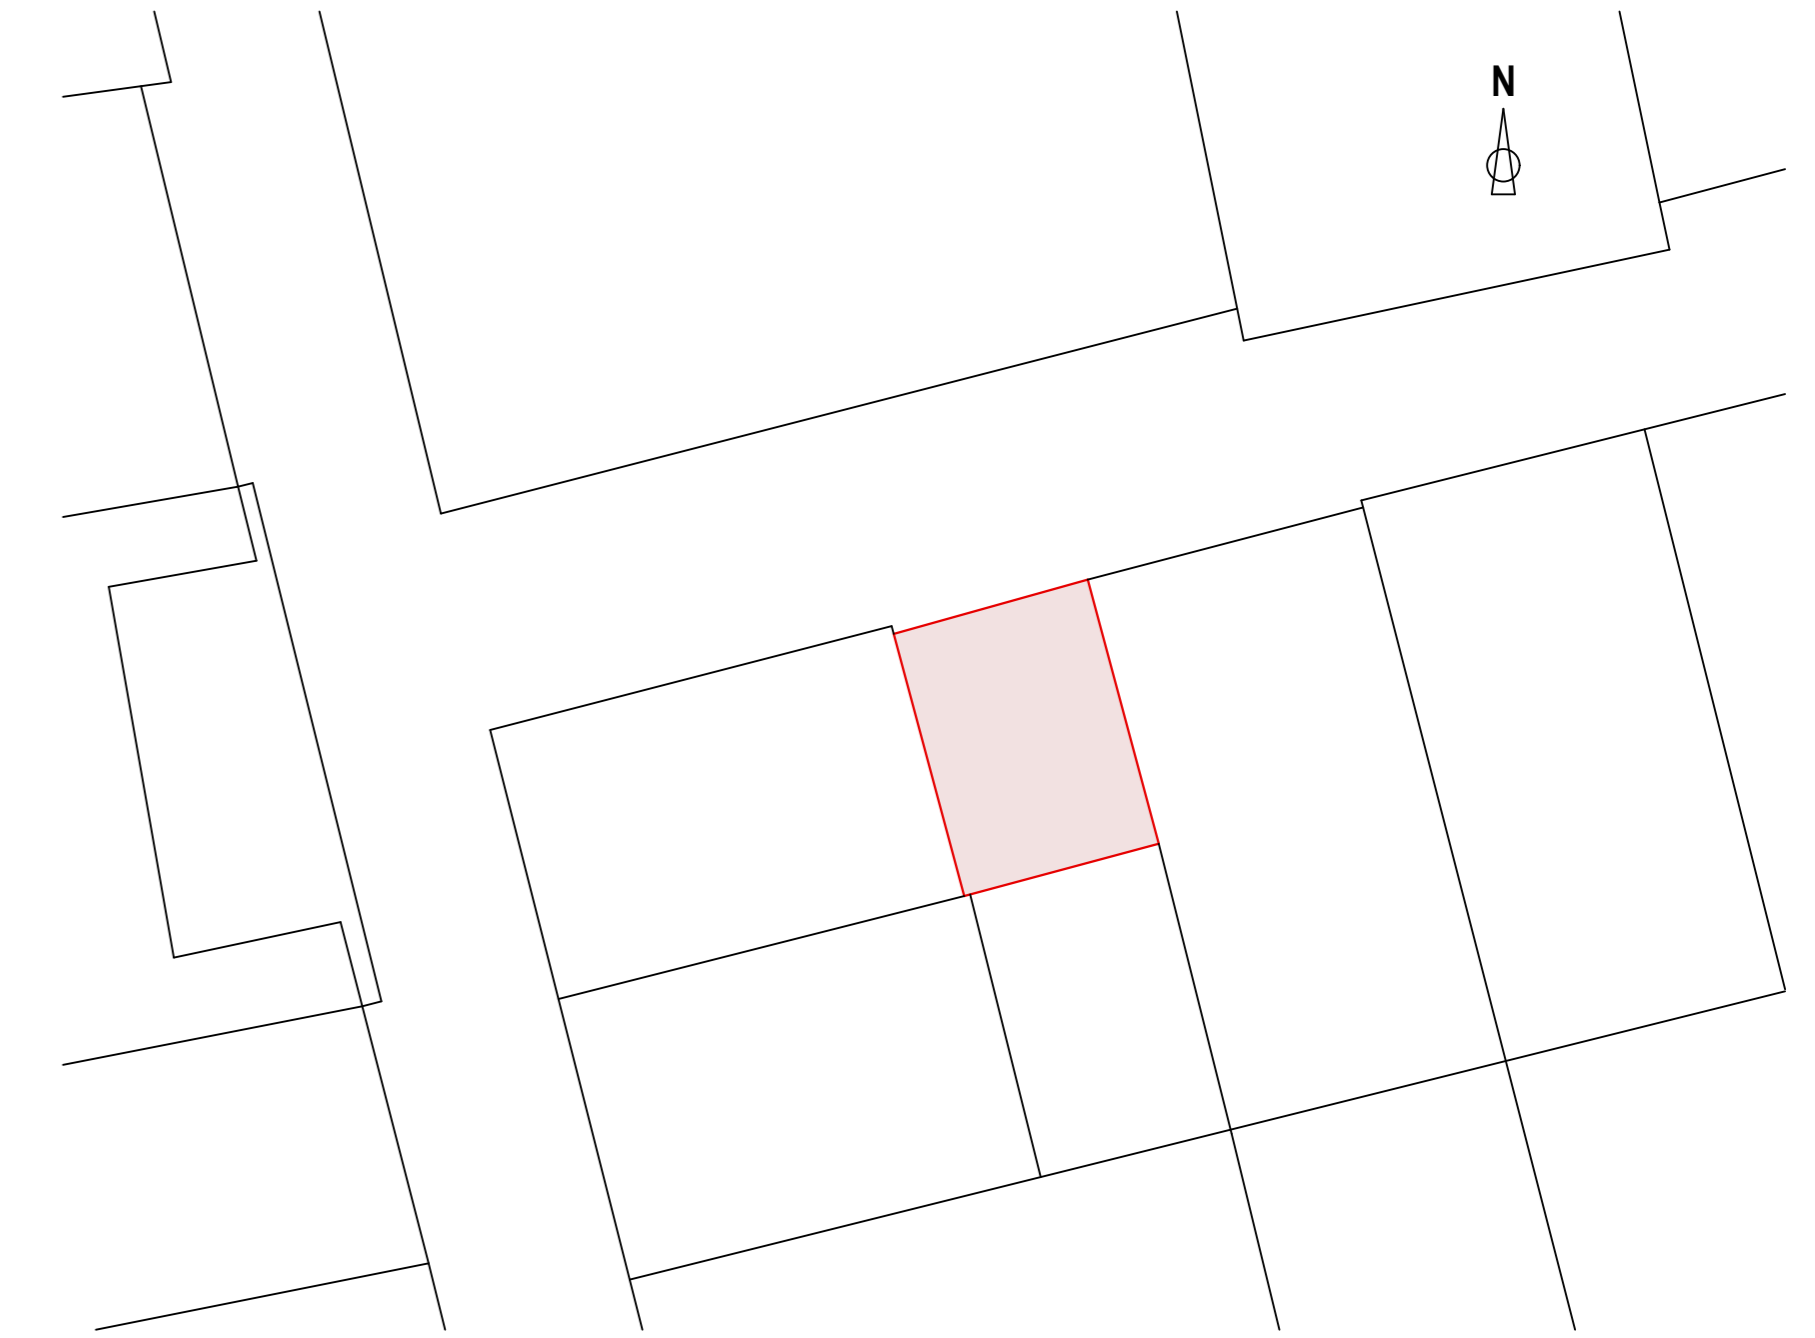


LAGEPLAN 1:500

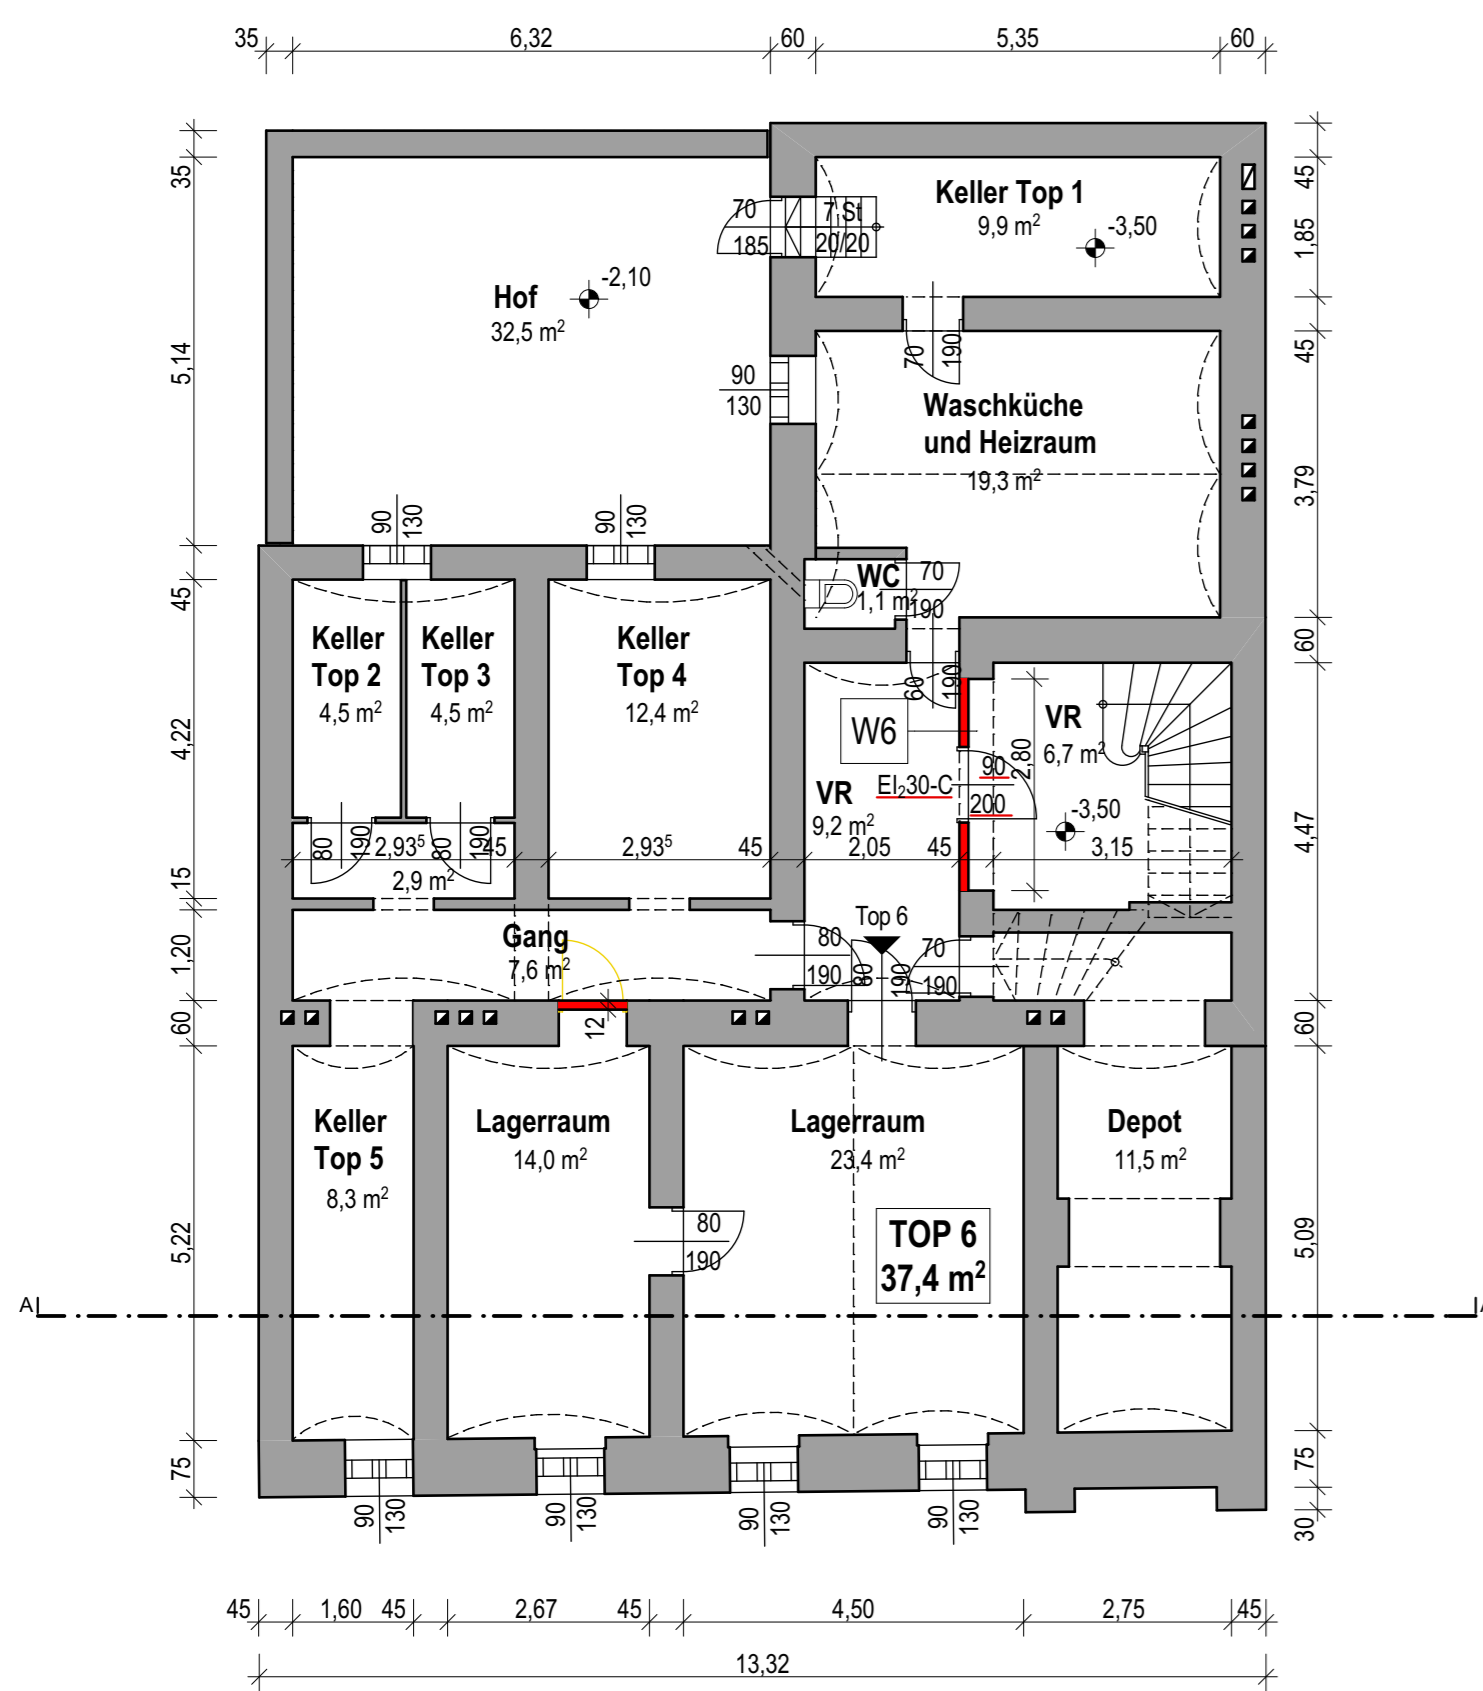

SOUTERRAIN

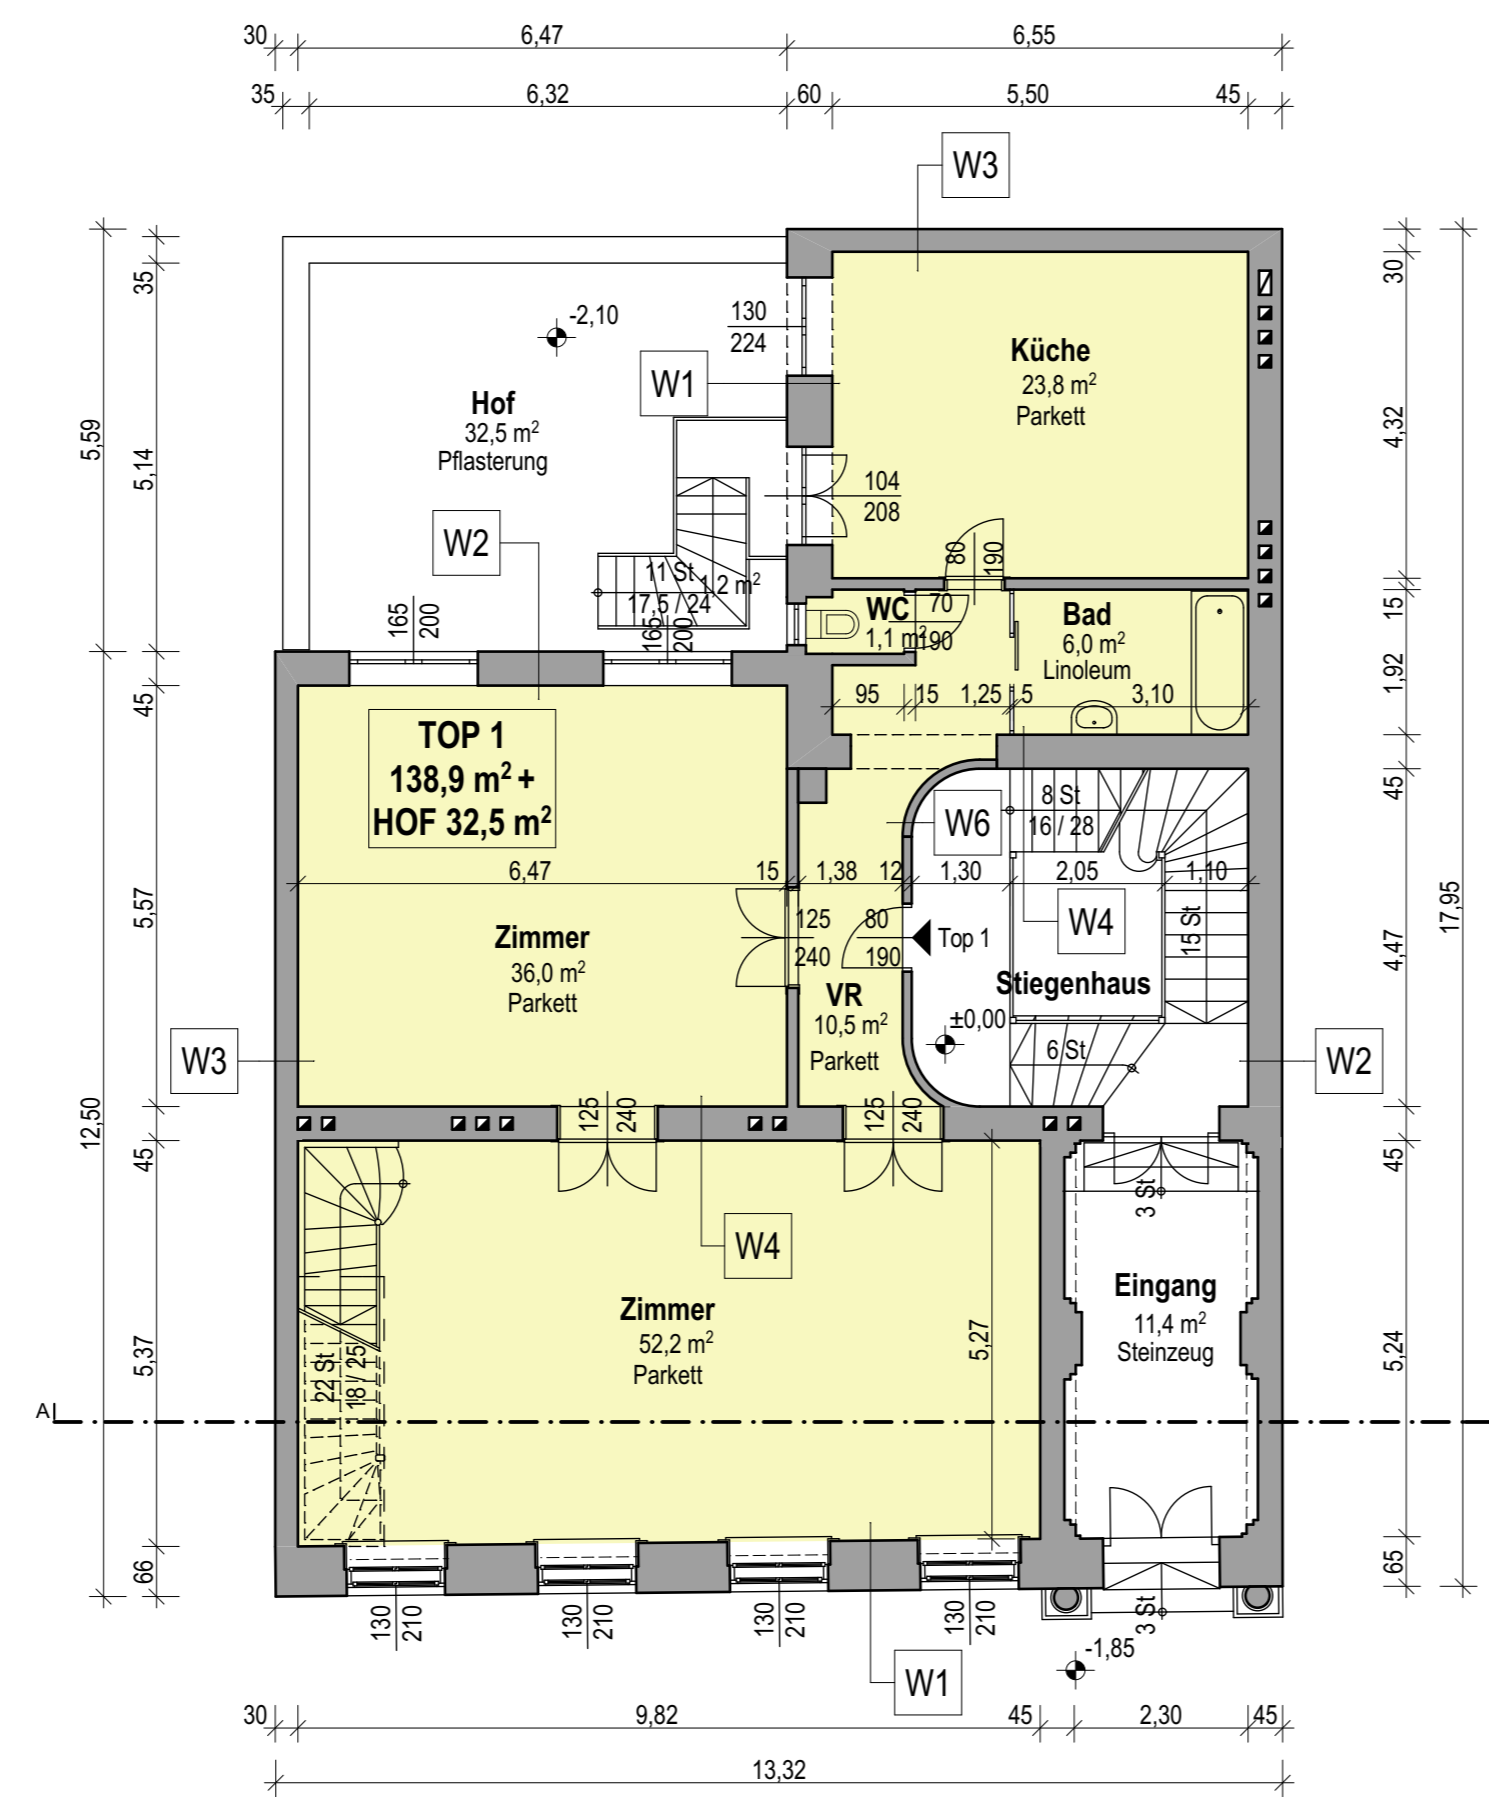

ERDGESCHOSS

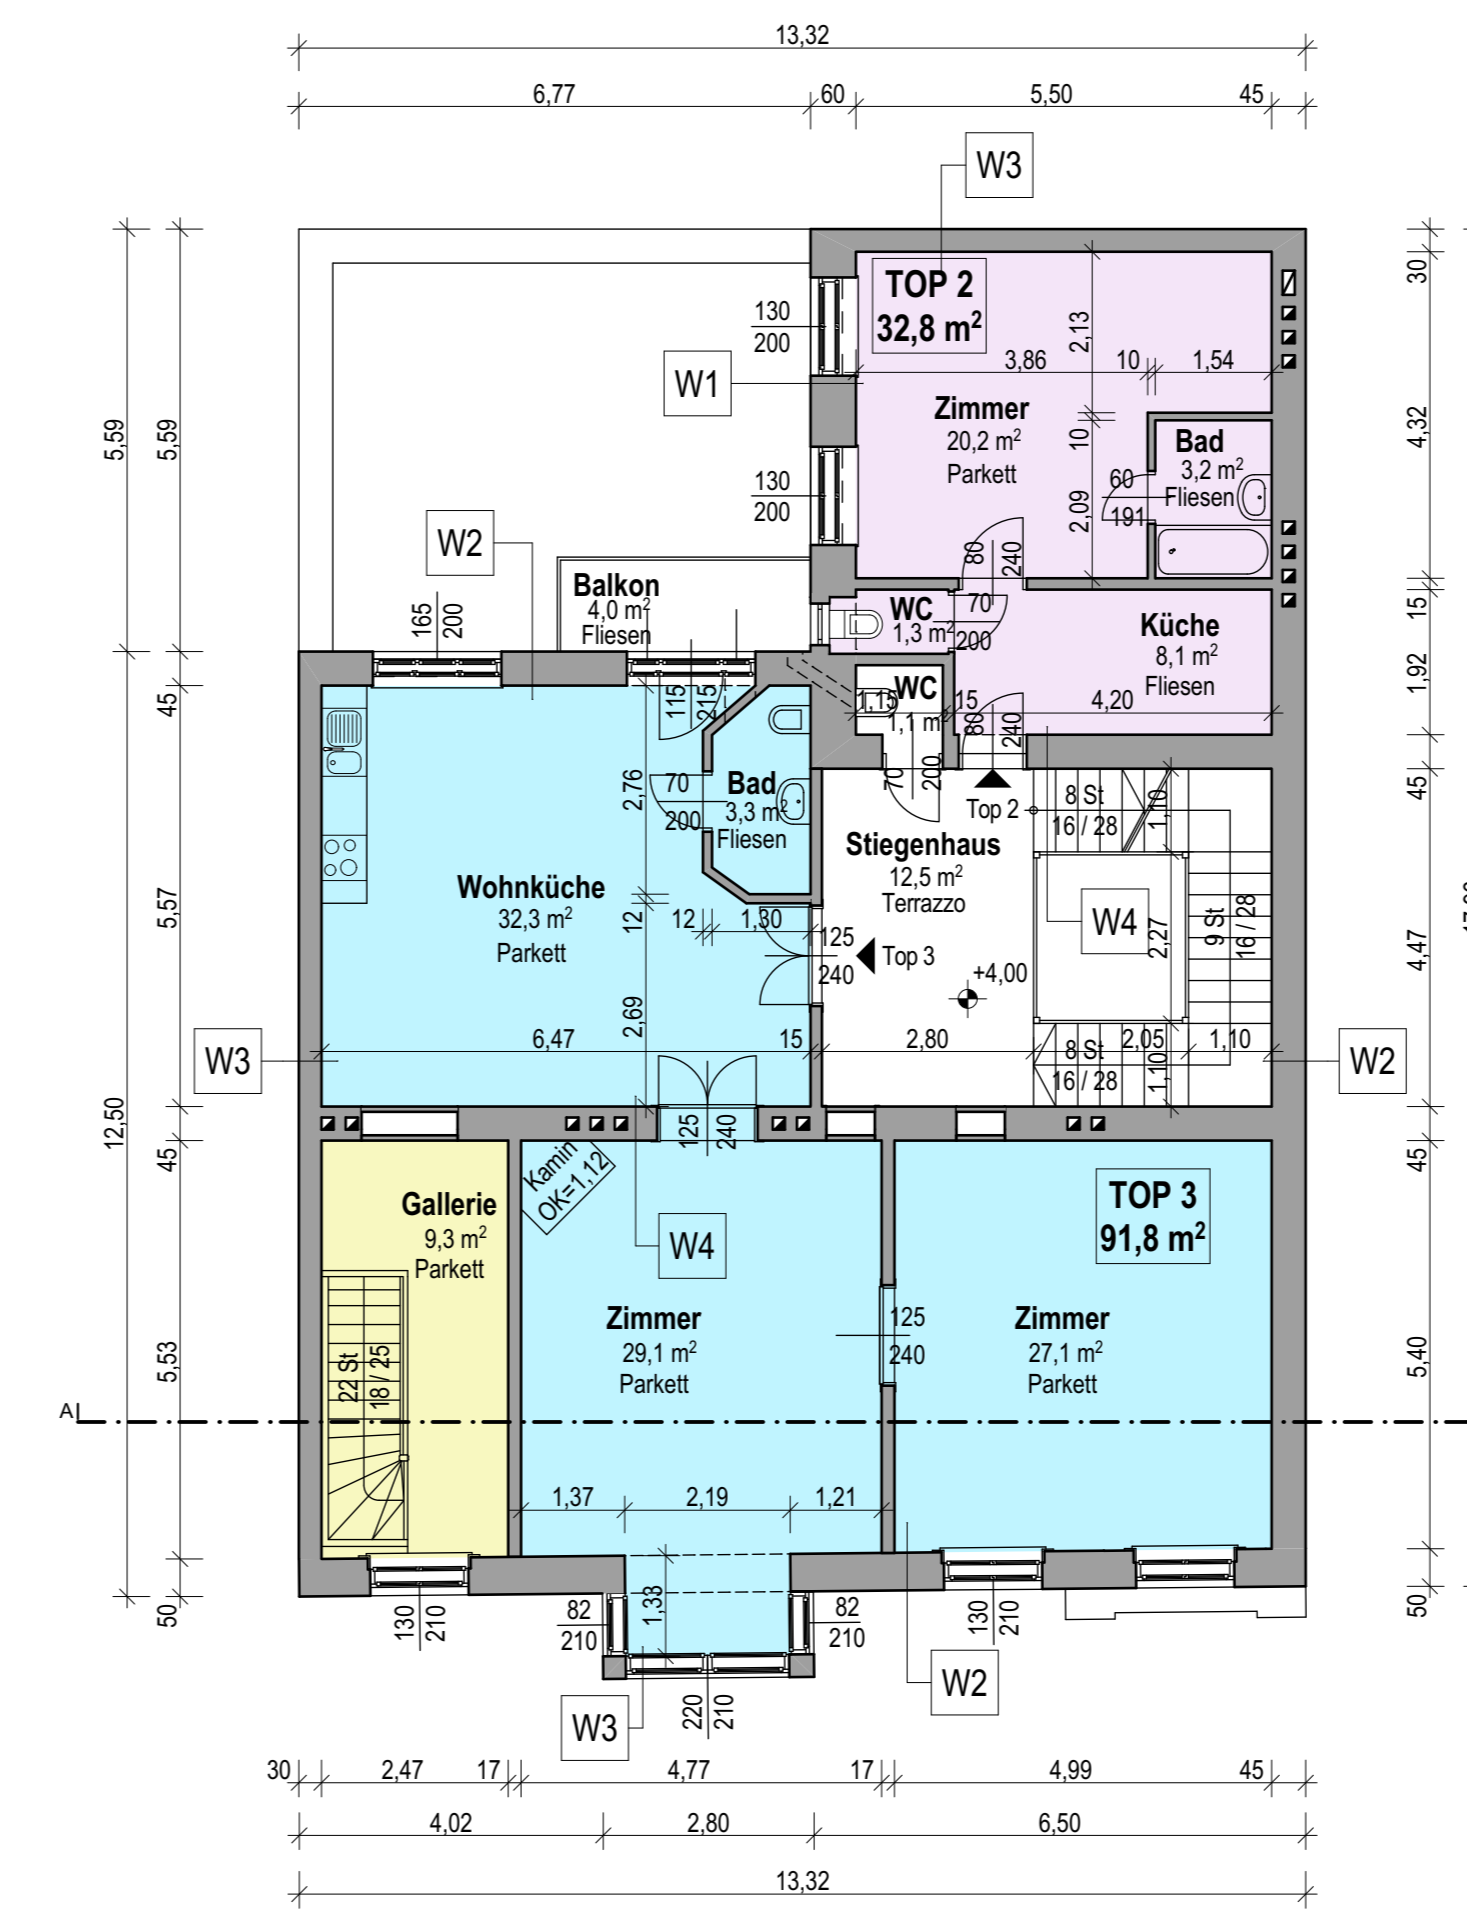


1. STOCK

AUFBAUTEN

W1 Außenwand	Innenputz Ziegelmauerwerk Vollziegel Außenputz	1,5 cm 60,0 cm 2,5 cm
W2 Außenwand	Innenputz Ziegelmauerwerk Vollziegel Außenputz	1,5 cm 45,0 cm 2,5 cm
W3 Außenwand	Innenputz Ziegelmauerwerk Vollziegel Außenputz	1,5 cm 30,0 cm 2,5 cm
W4 Tragende Innenwand	Ziegelmauerwerk Vollziegel Innenputz	1,5 cm 45,0 cm 1,5 cm
W5 Wohnungstrennwand DG	GKF 2x1,25 Metalstände dazw. Wärmedämmung GKF 1,25 Metalstände dazw. Wärmedämmung GKF 2x1,25	2,5 cm 7,5 cm 1,25 cm 7,5 cm 2,5 cm 21,25 cm
W6 Wohnungstrennwand	GKF 2x1,25 Metalstände Innenputz Gipskalk?	2,5 cm 7,5 cm 2,5 cm 15,0 cm
D1 Kellerboden	Estrich Folie Beschüttung gestampfter Boden	5,0 cm
D2 Kellerdecke	Parkett Breitboden Polsterholz Beschüttung Ziegelgewölbe zwischen Traversen Putz	2,0 cm 2,0 cm 5,0 cm 2,0 cm
D3 Gaschoßdecke	Parkett Bretterboden Polsterholz Beschüttung Sturzschalung Tram Stukkatturschalung Berohnung und Putz	2,0 cm 2,0 cm 8,0 cm 5,5 cm 2,5 cm 20,0 cm 2,5 cm 2,5 cm 45,0 cm
D4 Dachbodendecke	Ziegelpflaster Beschüttung Pflösten Tram Stukkatturschalung Berohnung und Putz	6,5 cm 6,5 cm 5,0 cm 20,0 cm 2,5 cm 2,5 cm 45,0 cm
D5 Dach	Dachziegel Lattung 3/5 Schalung Sparren	

LEGENDE:

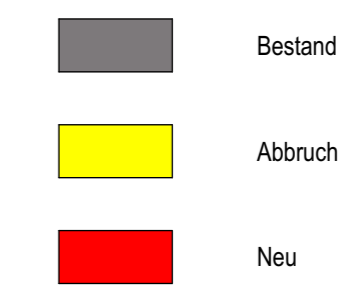

FLÄCHEN:

TOP 1	138,9 m² + Hof 32,5 m²
TOP 2	32,8 m²
TOP 3	91,8 m² + Balkon 4,0 m²
TOP 4	188,5 m² + Balkon 4,0 m²
TOP 5	34,5 m²
TOP 6	37,4 m²

EINREICHPLAN FÜR PARIFIZIERUNG

Bauwerber Datum
 Unterschrift

Planverfasser Behörde
 DI Dr.techn. Judith Eiblmayr
 Herrengasse 6-8/6/1/2
 1010 Wien

Grundstückseigentümer

Bauführer

Projekt
Bestandsaufnahme eines Mehrfamilienhauses

Katastralgemeinde	Grundstücks-Nr.	Einlagezahl
-------------------	-----------------	-------------

Planinhalt
Grundriss EG, 1. und 2 Stock, Dachgeschoß, Schnitt A-A;
Lageplan 1:500

Maßstab
1:100

Gez.
KU

Plannr.	Parie	Datum
---------	-------	-------